


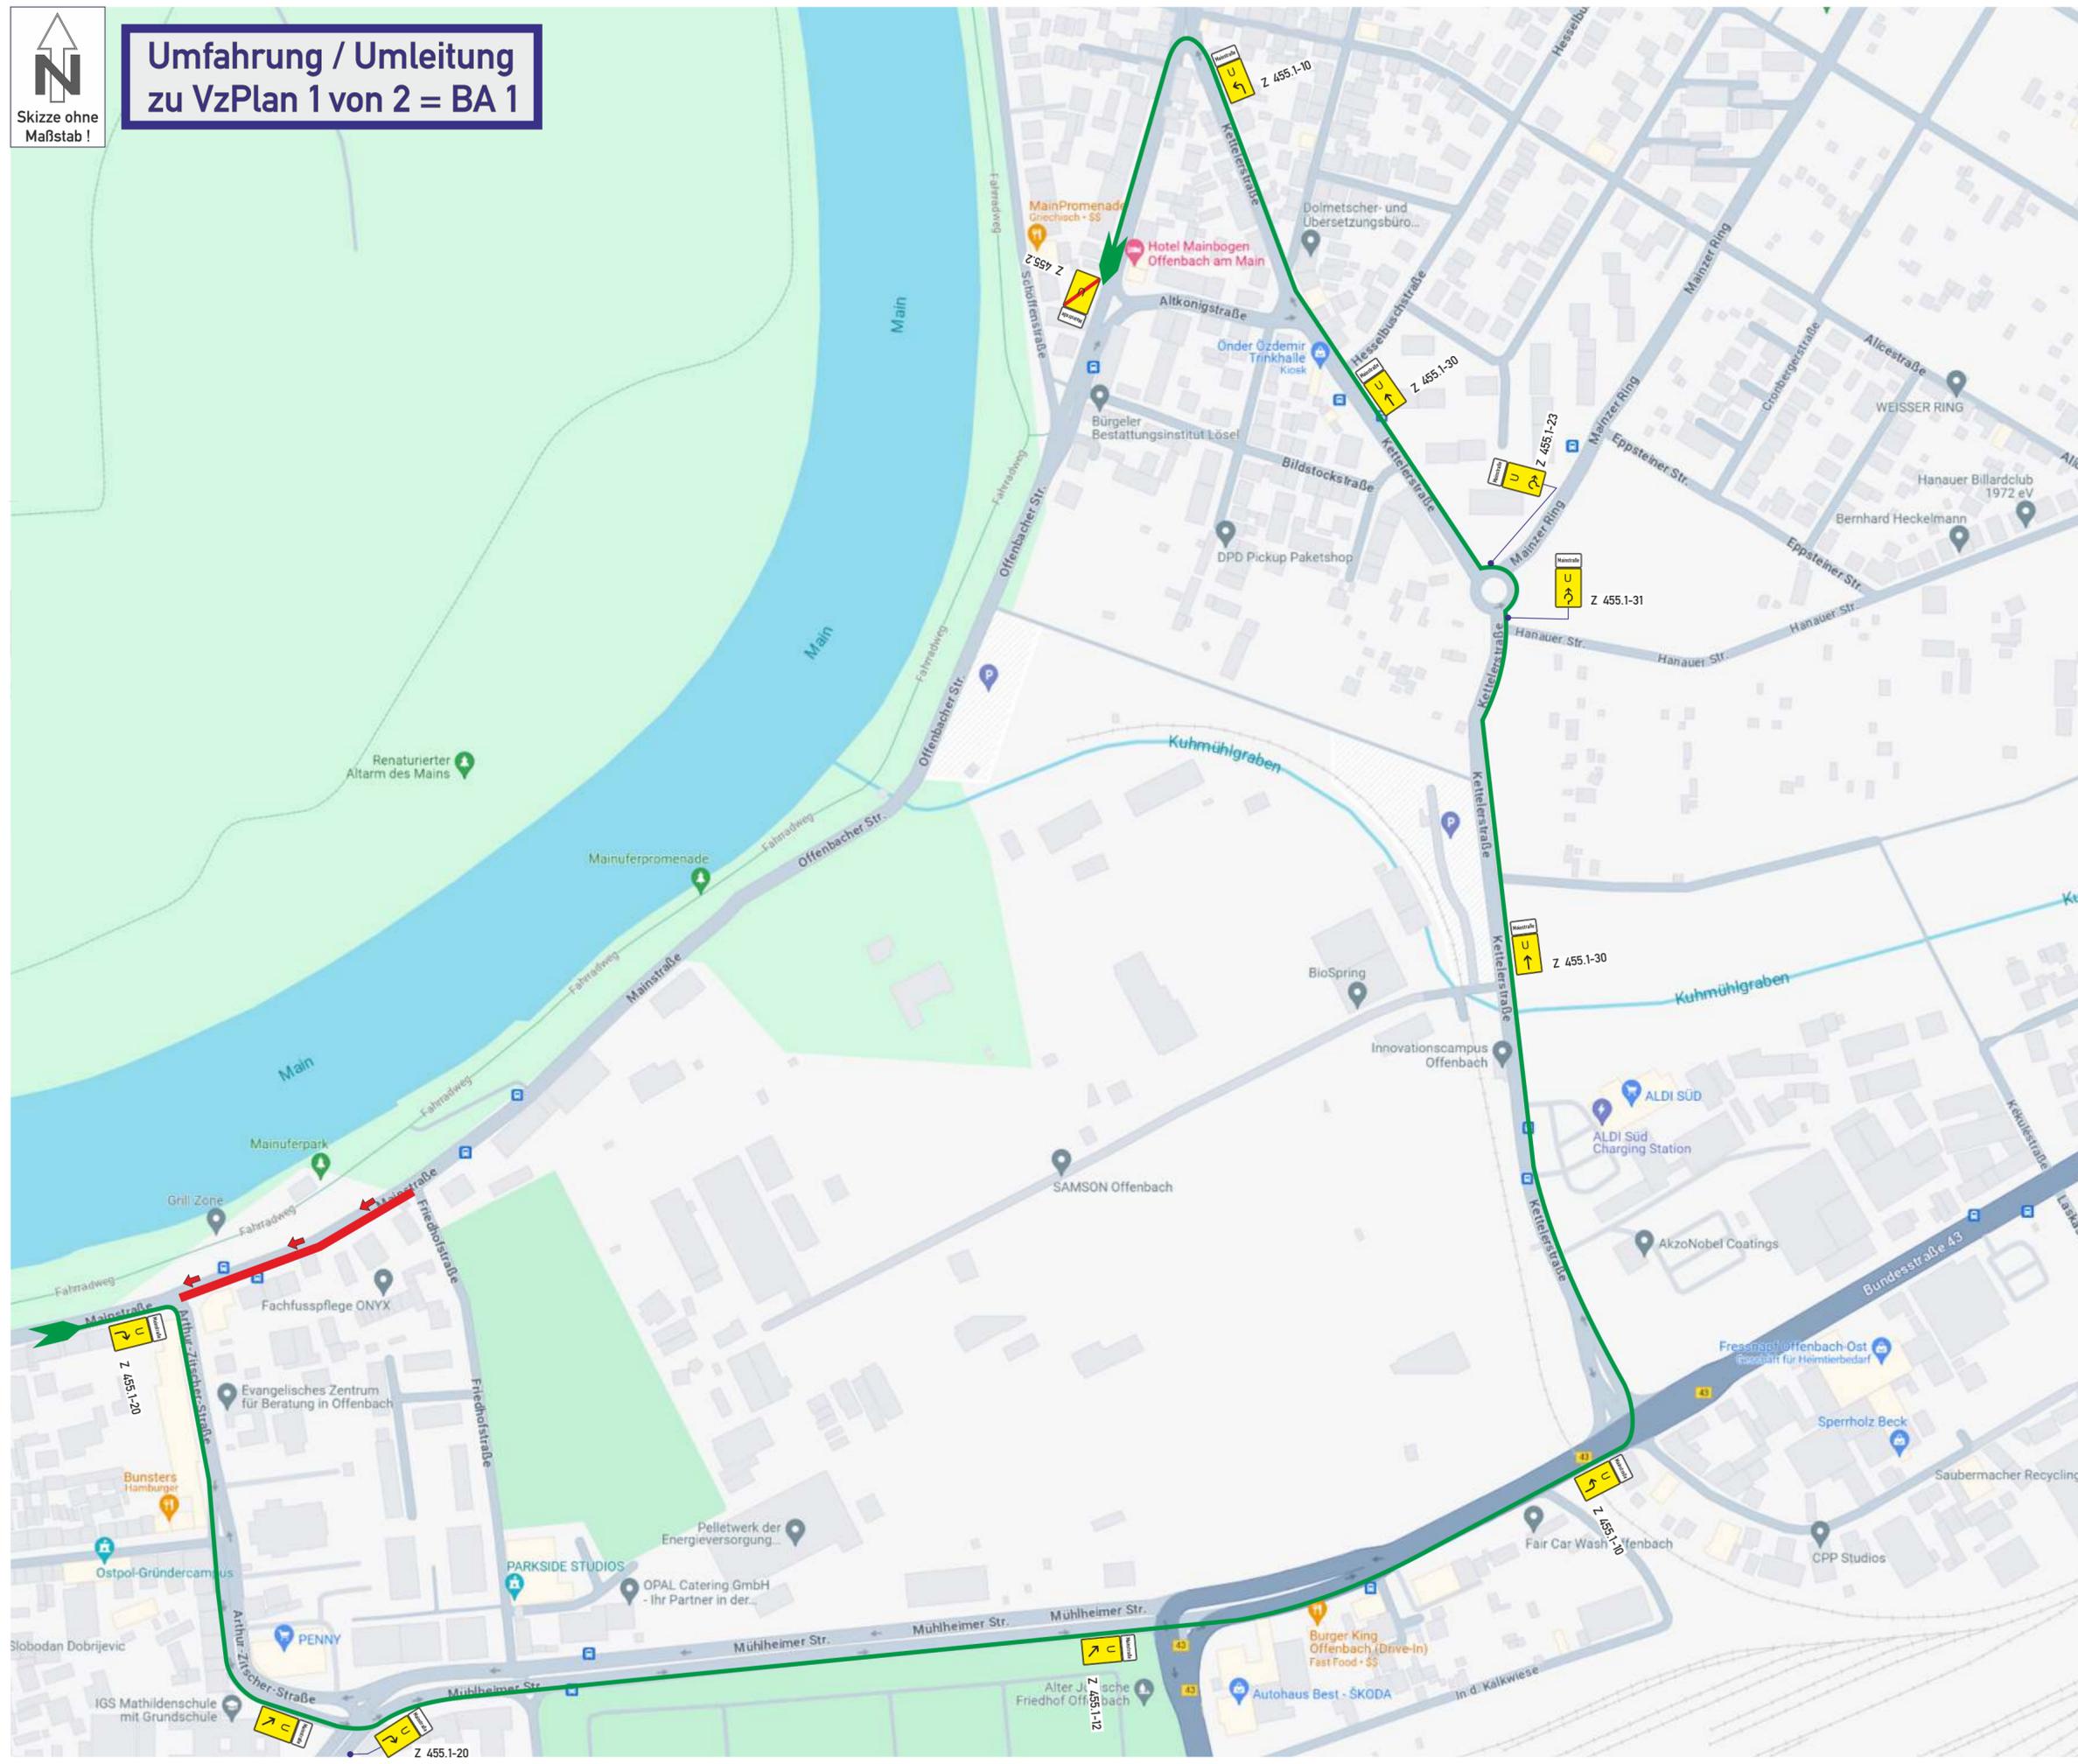

# Umfahrung / Umleitung zu VzPlan 1 von 2 = BA 1




**Standort Vorankündigungen:**  
1x von „Carl-Ulrich-Brücke“ kommend  
1x von „Matildenstraße“ kommend

**Achtung!**

**Mainstraße  
FR Bürgel  
gesperrt!**



**U Umleitung beachten!**

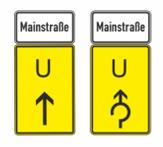


**Festbeschilderungen / Vorwegweisende Bestandsbeschilderungen:**

**Nicht mehr erreichbare Ziele und Fahrwege sind entsprechend rückstandsfrei auszukreuzen / zu deaktivieren!**

**Titel / Örtlichkeit:**  
Mainstraße 157 Ecke Friedhofstraße bis Krz. Arthur-Zitscher-Straße in 63065 Offenbach am Main

amtl. Signaturfeld / amtl. abgenommen:

Vorhaben / Zweck:	Arbeiten an kV Stromleitung / Baustelleneinrichtung wandernd je Bauabschnitt	
Erstellt von:	Kai Weise	signiert:
Datum:	25.06.2024	Änderungsdatum:
Maßstab:	ohne	Blatt-Nr.:
		2 / 2

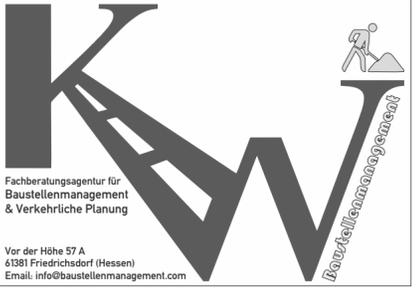

Fachberatungsagentur für Baustellenmanagement & Verkehrliche Planung

Var der Höhe 57 A  
61381 Friedrichsdorf (Hessen)  
Email: info@baustellenmanagement.com