


Verkehrsführung am Kaiserlei - Bauphase 3a

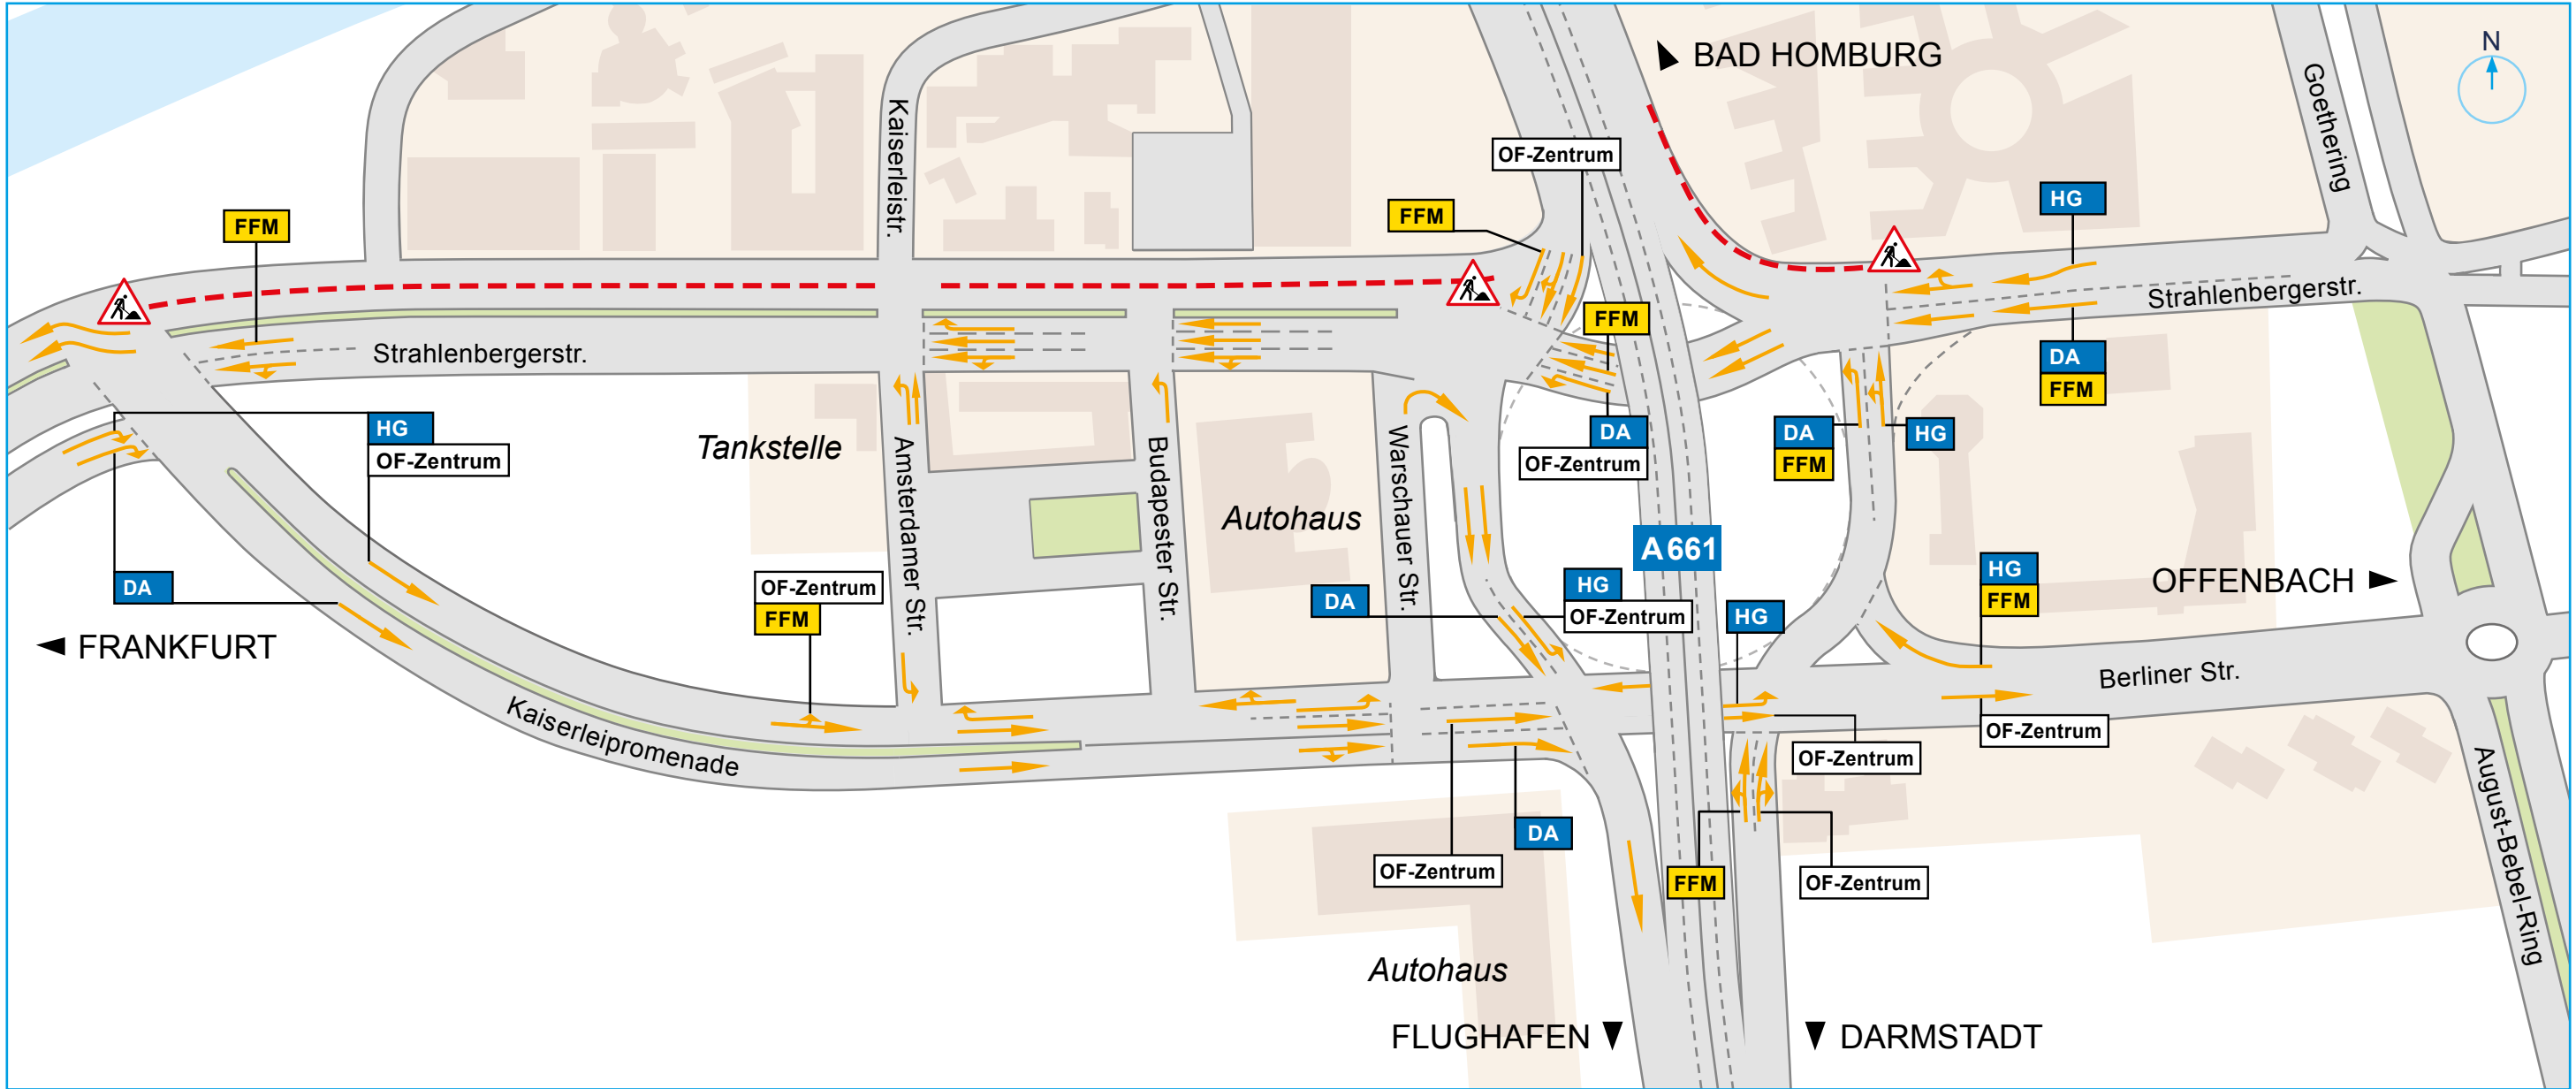

FFM Frankfurt
OF Offenbach


HG Bad Homburg
DA Darmstadt



Baustelle



Radfahrer

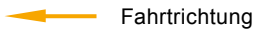

Fahrtrichtung



N